



確認申請時図面

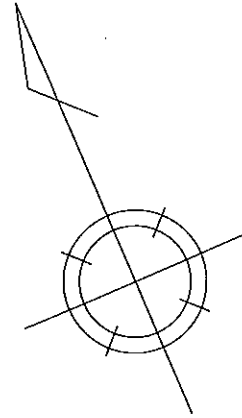

| 凡例 | |
|-----|------------------|
| 筋かい | |
| 上 | 下 片方向筋かい (45×90) |
| ≡ | たすき掛筋かい (45×90) |
| ≡ | たすき掛筋かい (15×90) |
| 面材 | |
| ≡ | 耐力壁 構造用合板 t=9 |

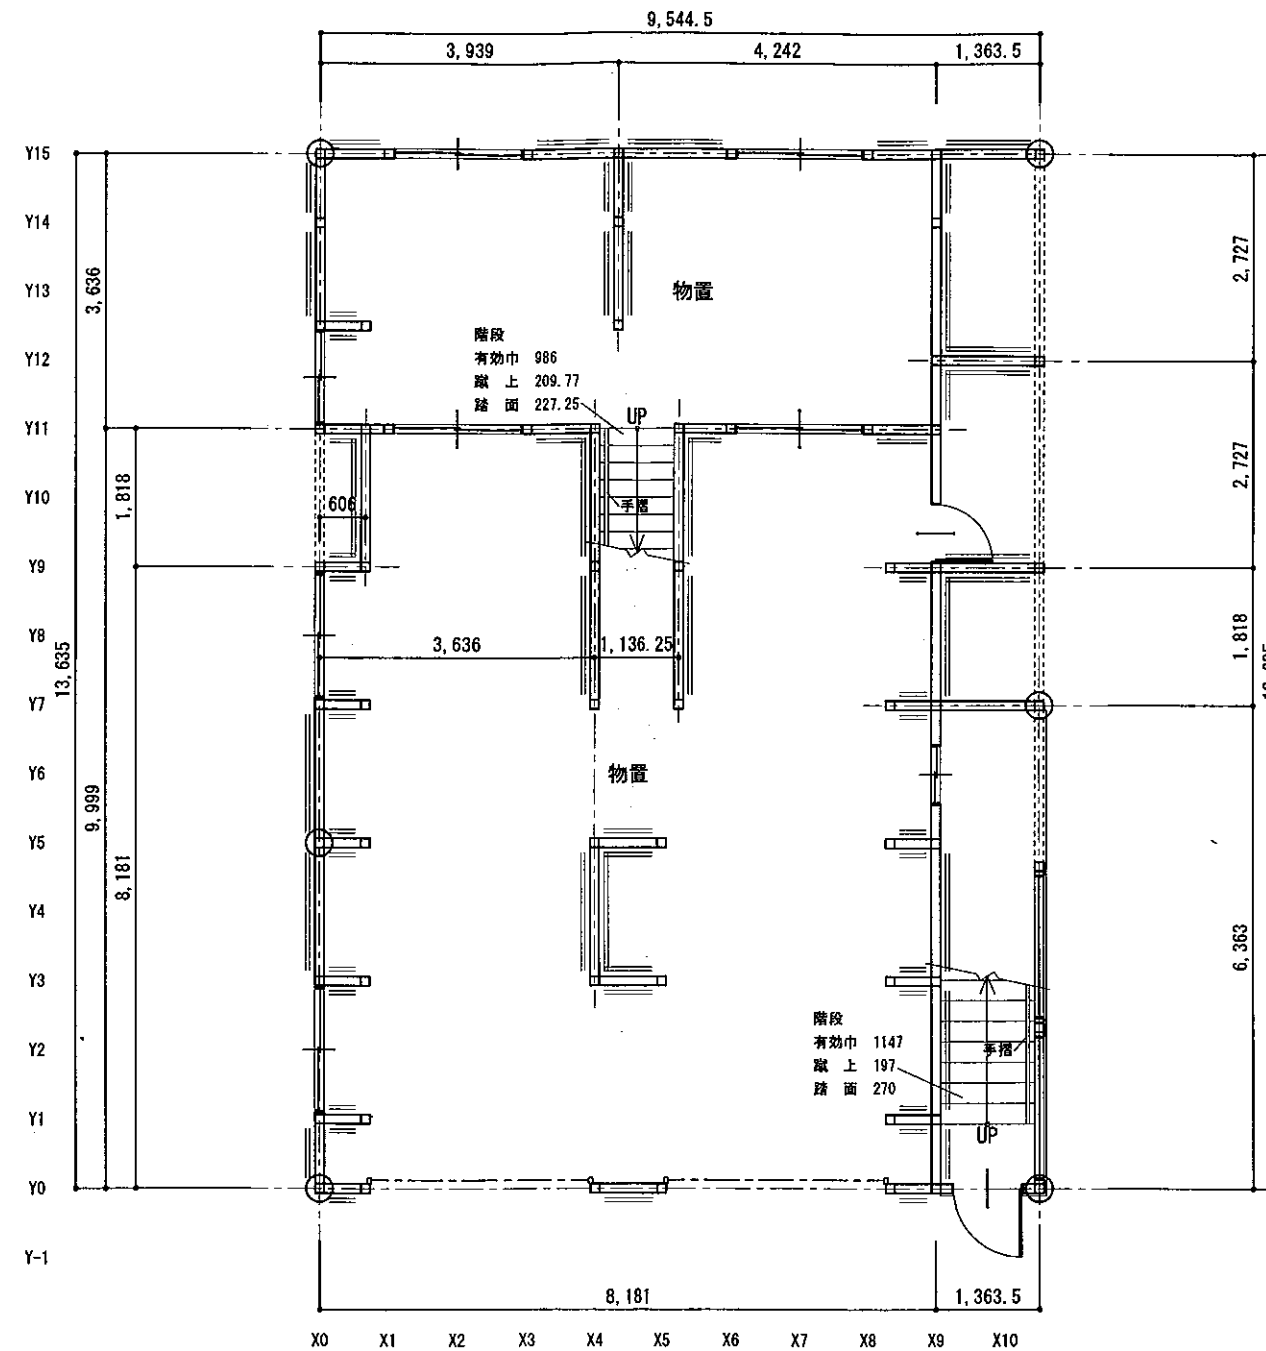

| 凡例 | |
|----|-------------|
| ○ | 通し柱 120×120 |
| ≡ | 管柱 120×120 |
| S | 住宅用火災警報器 |

DEN 建 究 工 房

一級建築士 第228834号 関 晃

一級建築士事務所 新潟県知事登録 第(A)3301号
所在地: 新潟県南魚沼市浦佐1412番地 TEL: 025-780-4046

| 承認 | 検図 | 設計 | 製図 |
|-------|----|---------|----|
| | | | |
| 設計年月日 | | 23.5.17 | |

| 備考 |
|---------|
| 確認申請時図面 |
| |
| |

| | | | |
|------|--|------------|----------|
| 工事名称 | | 関干津子様邸新築工事 | |
| 図面名称 | | 1 階平面図 | 縮尺 1:100 |

| 図面番号 |
|------|
| D 1 |