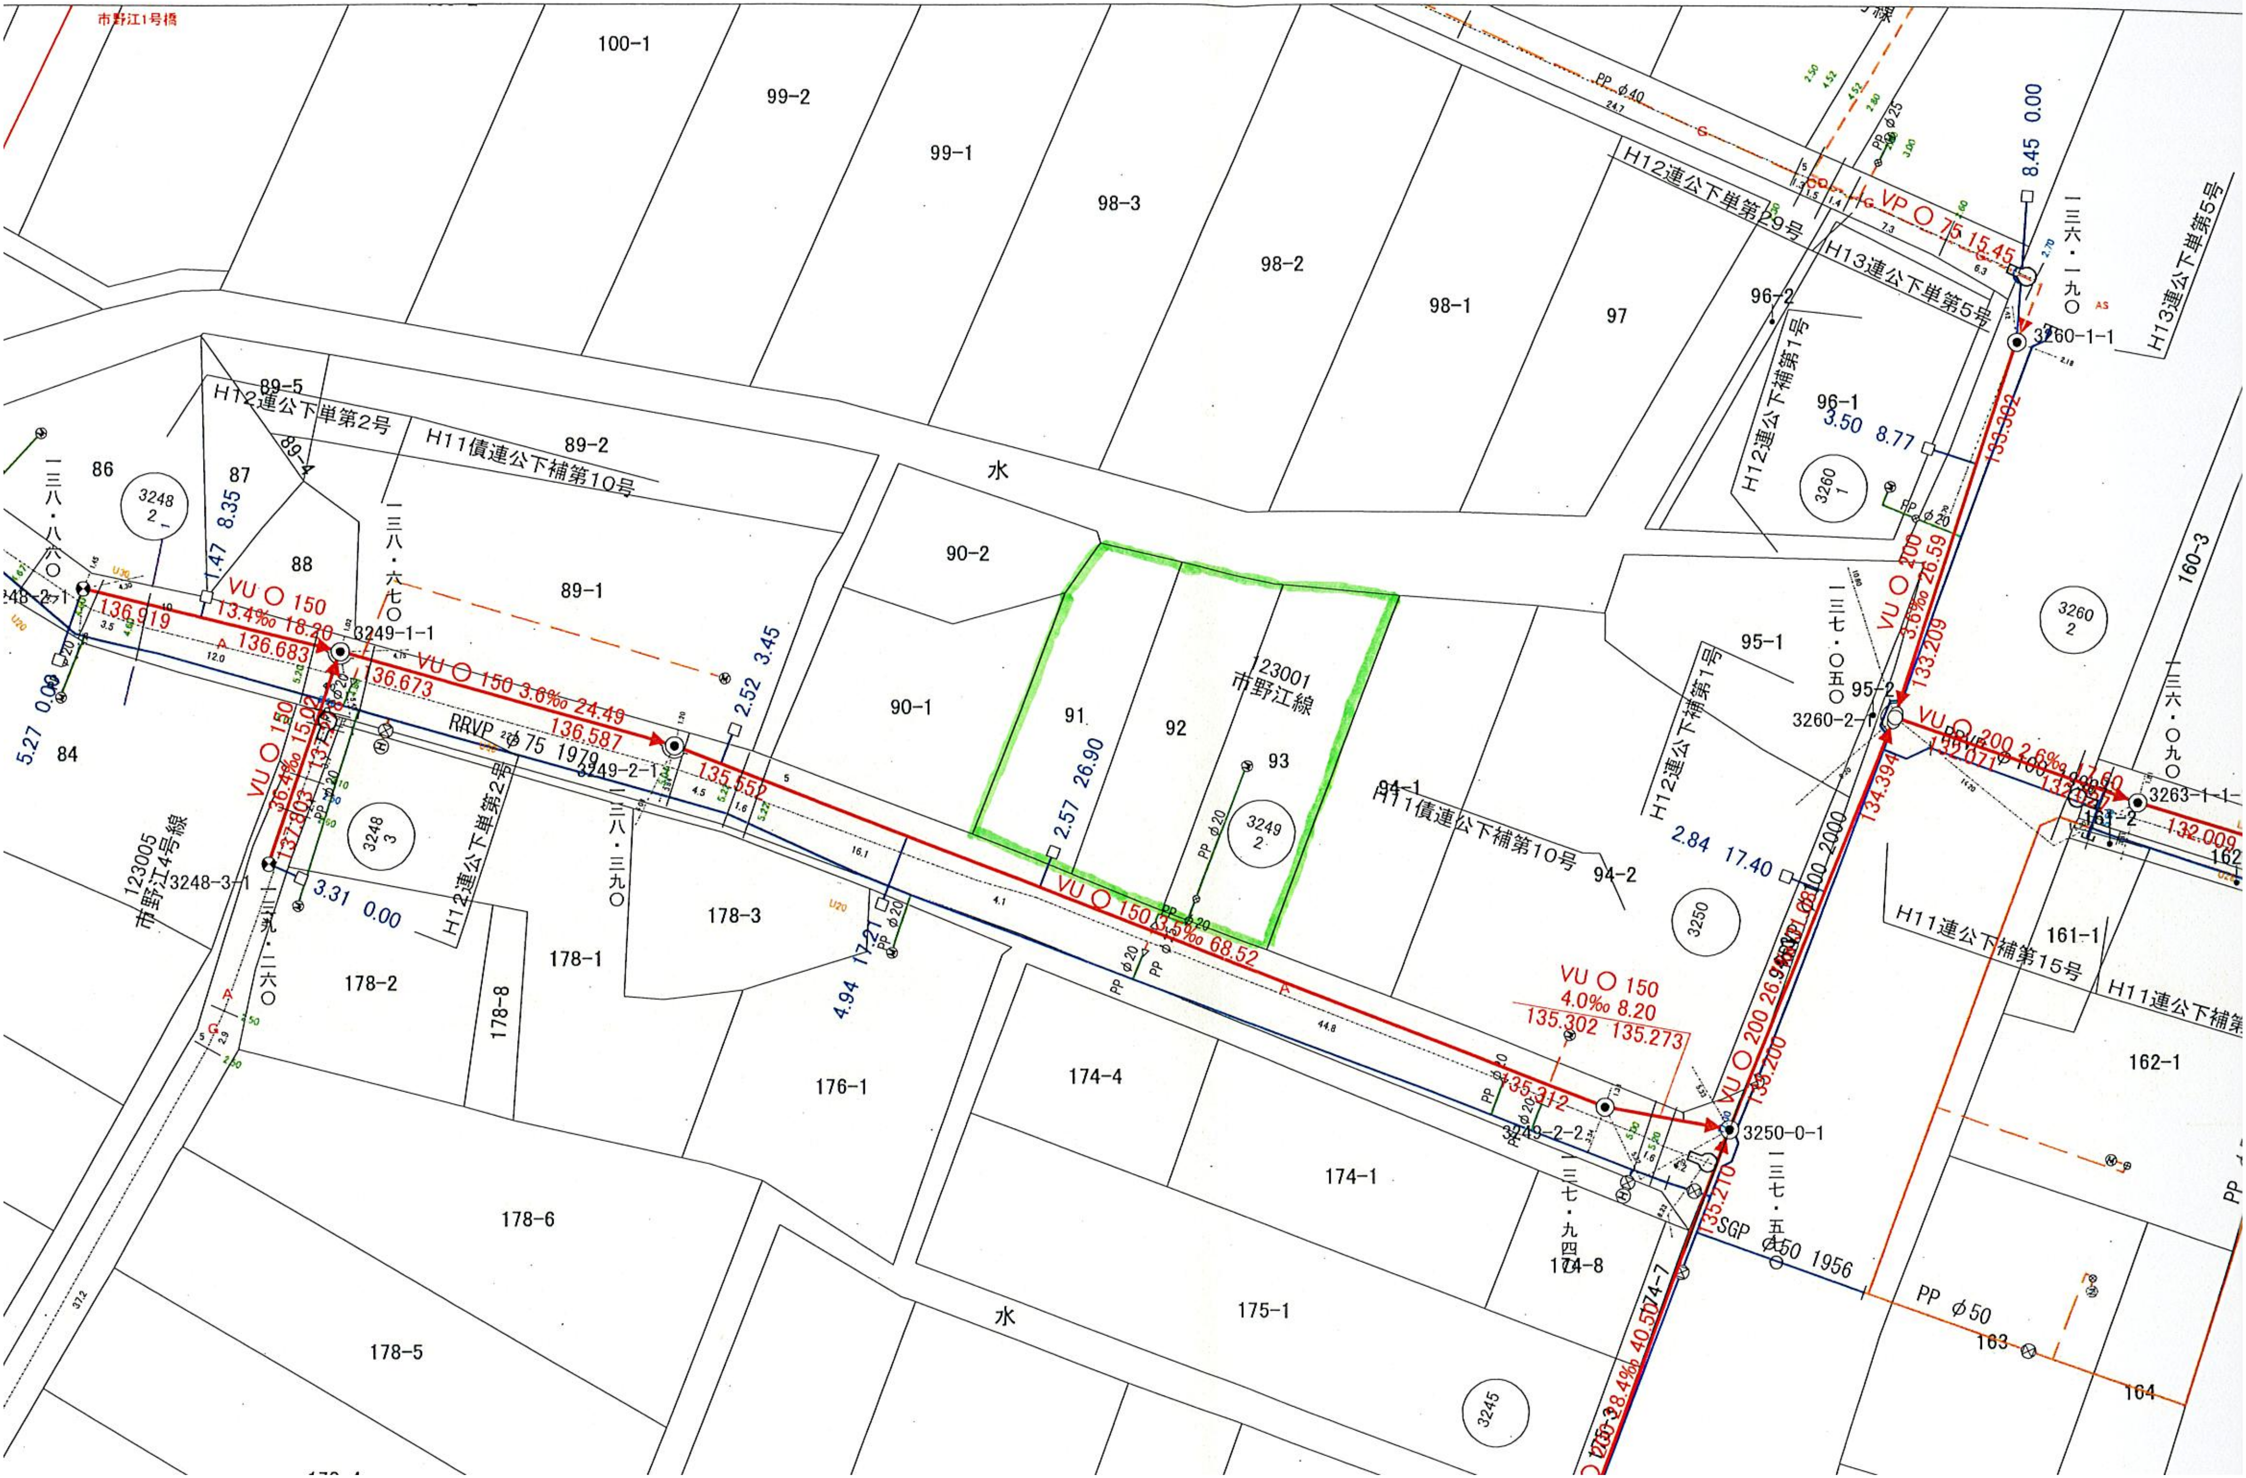

市野江1号橋
100-1
99-2
99-1
98-3
98-2
98-1
97
96-2
96-1
PP φ40
PP φ25
H12連公下単第29号
H13連公下単第5号
VP ○ 75 15.45
8.45 0.00
一三六・一九〇
3260-1-1
3.50 8.77
H12連公下補第1号
89-5
H12連公下単第2号
H11債連公下補第10号
89-2
89-4
水
86
87
88
89-1
90-2
90-1
一三八・八八〇
一三八・六七〇
3248 2
1.47 8.35
VU ○ 150
13.4‰ 18.20
136.919
136.683
3249-1-1
VU ○ 150 3.6‰ 24.49
136.673
136.587
RRVP φ75 1979
3249-2-1
2.52 3.45
135.552
91
92
93
123001
市野江線
2.57 26.90
PP φ20
3249 2
VU ○ 150 1.5‰ 68.52
94-1
H11債連公下補第10号
94-2
2.84 17.40
3250
95-1
95-2
一三七・五〇〇
3260-2-1
VU ○ 200 3.6‰ 26.59
133.302
133.209
VU ○ 200 2.6‰
RRVP φ100
132.071
3263-1-1
132.009
161-2
161-1
H11連公下補第15号
H11連公下補第
160-3
3260 2
一三六・〇九〇
162-1
5.27 0.00
84
123005
市野江4号線
VU ○ 150
36.4‰ 15.02
137.803
3248 3
3248-3-1
3.31 0.00
〇六二・一一
H12連公下単第2号
一三八・三九〇
178-3
178-1
178-2
178-8
4.94 17.21
PP φ20
176-1
174-4
174-1
VU ○ 150
4.0‰ 8.20
135.302 135.273
135.312
3249-2-2
3250-0-1
一三七・九四
一三七・五〇
174-8
174-7
SGP φ50 1956
PP φ50
163
164
VU ○ 200 26.9‰
100 2000
134.394
135.200
135.210
40.50
28.4‰
178-6
178-5
水
175-1
3245